

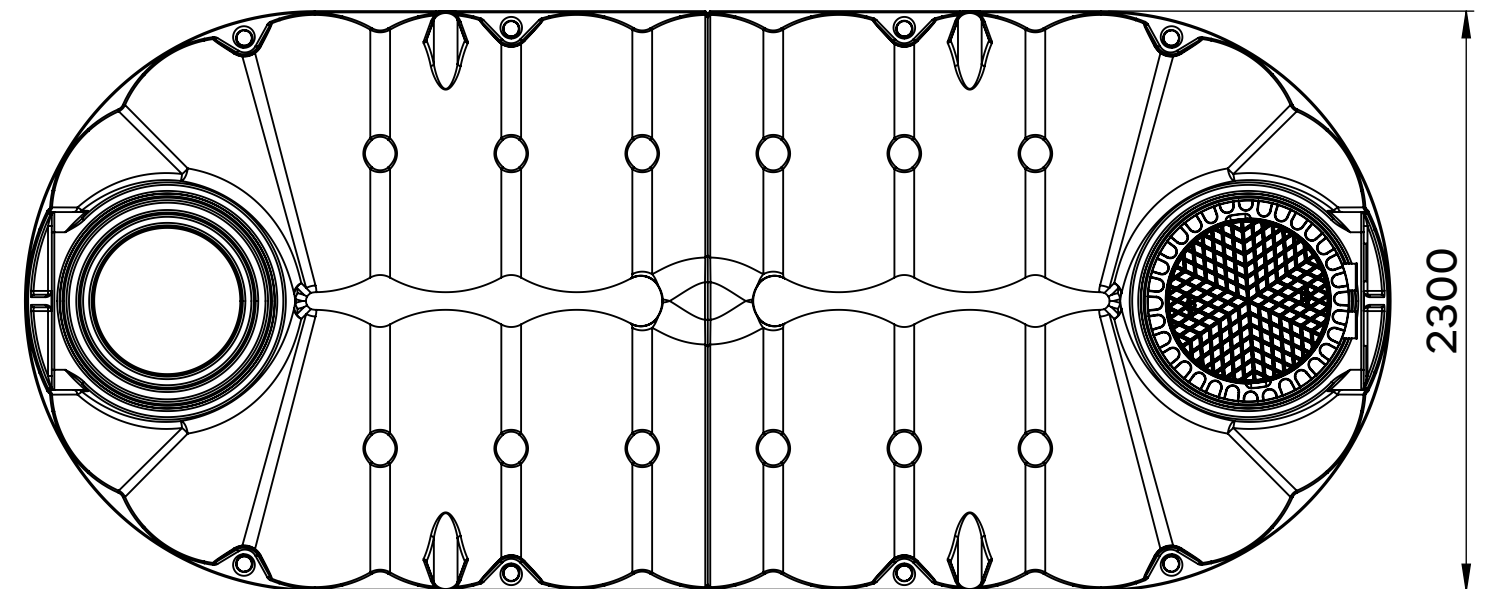
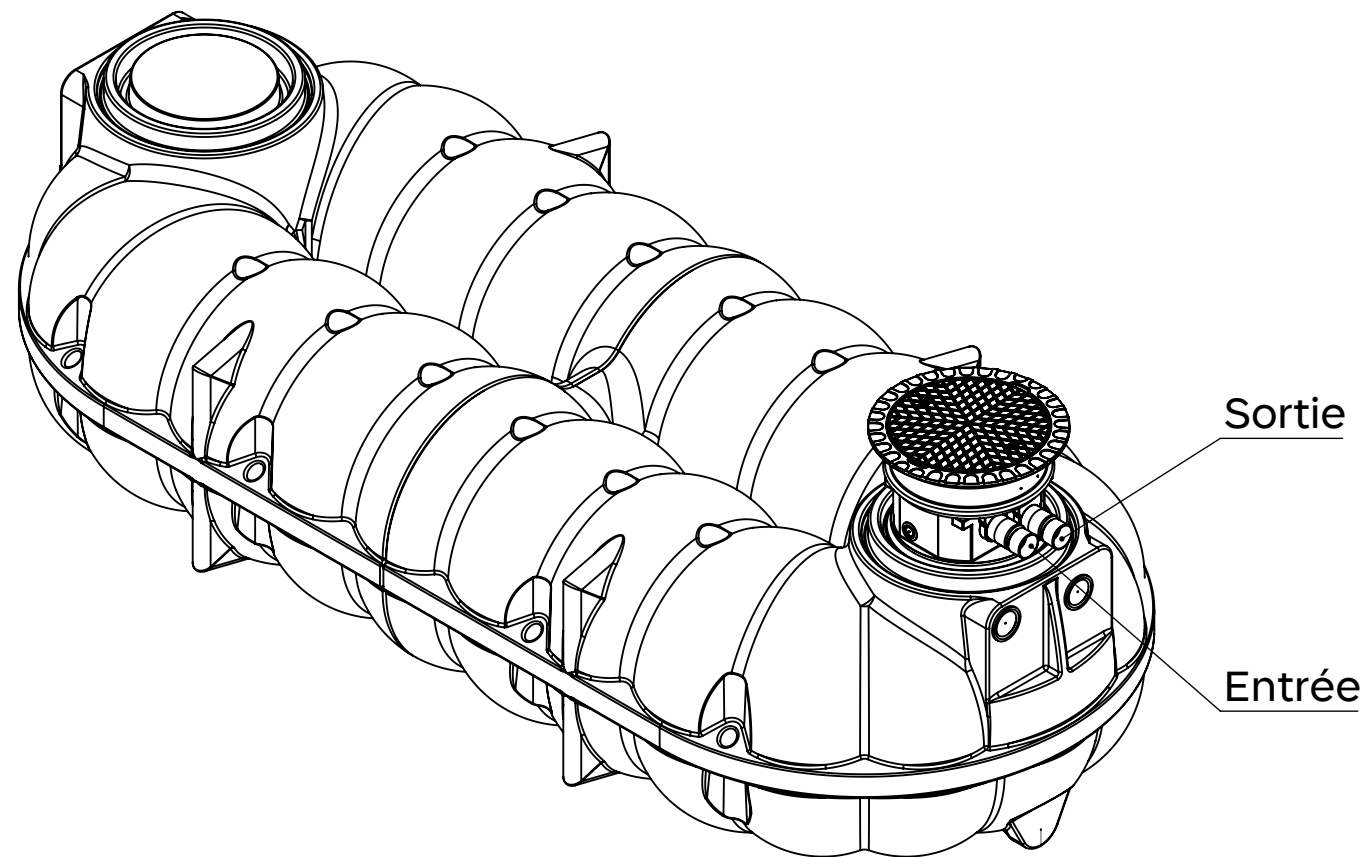


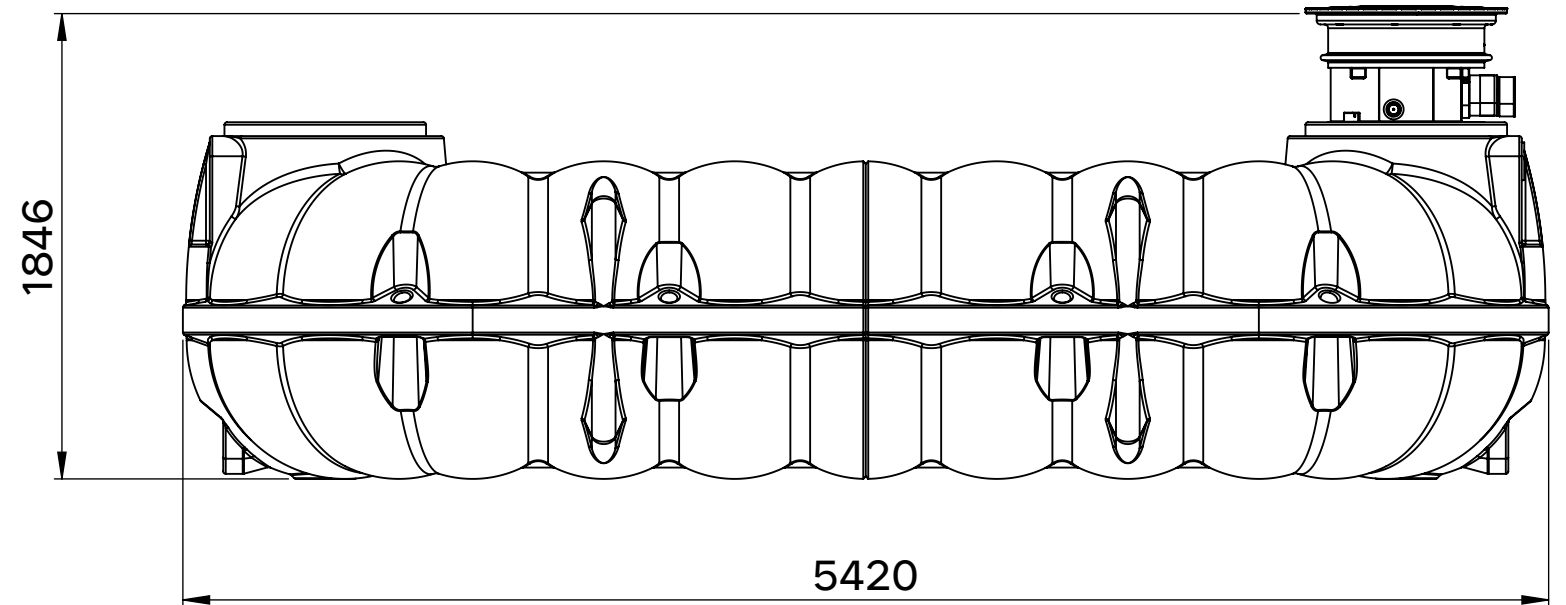

Z.A. de Doslet
35430 Châteauneuf d'I. & V.
+33 (0)2.99.58.45.55
PT-EauEnvironnement.fr

Dessiné par : GANN
Le : 20/05/2025

Ech. 1:30

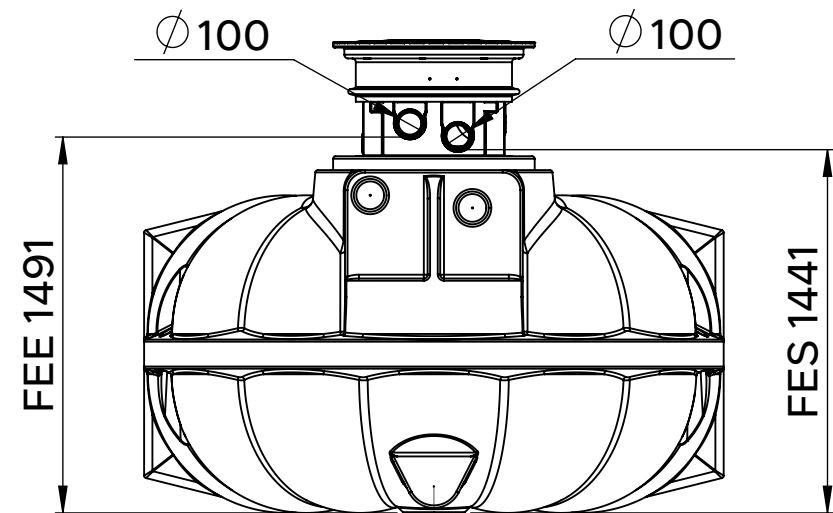

Tolérance générale
NF T 50-700

Référence JDE
775135

Approuvé par :
Le :

N° Plan

25550015-A040

REWATEC EDP 10m3 Pré-équipée

Matière :

Traitement :

Masse (kg) :

Indice

-

Ce document est la propriété de Premier Tech.
Il ne peut être communiqué à des tiers et/ou reproduit sans l'autorisation préalable de Premier Tech.

A3

Page 1